




SCHEMAT LOKALIZACJI

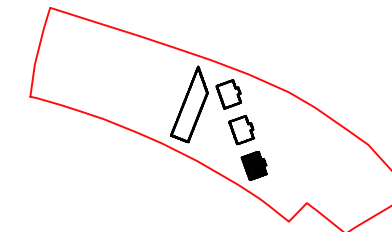

ZESTAWIENIE POWIERZCHNI

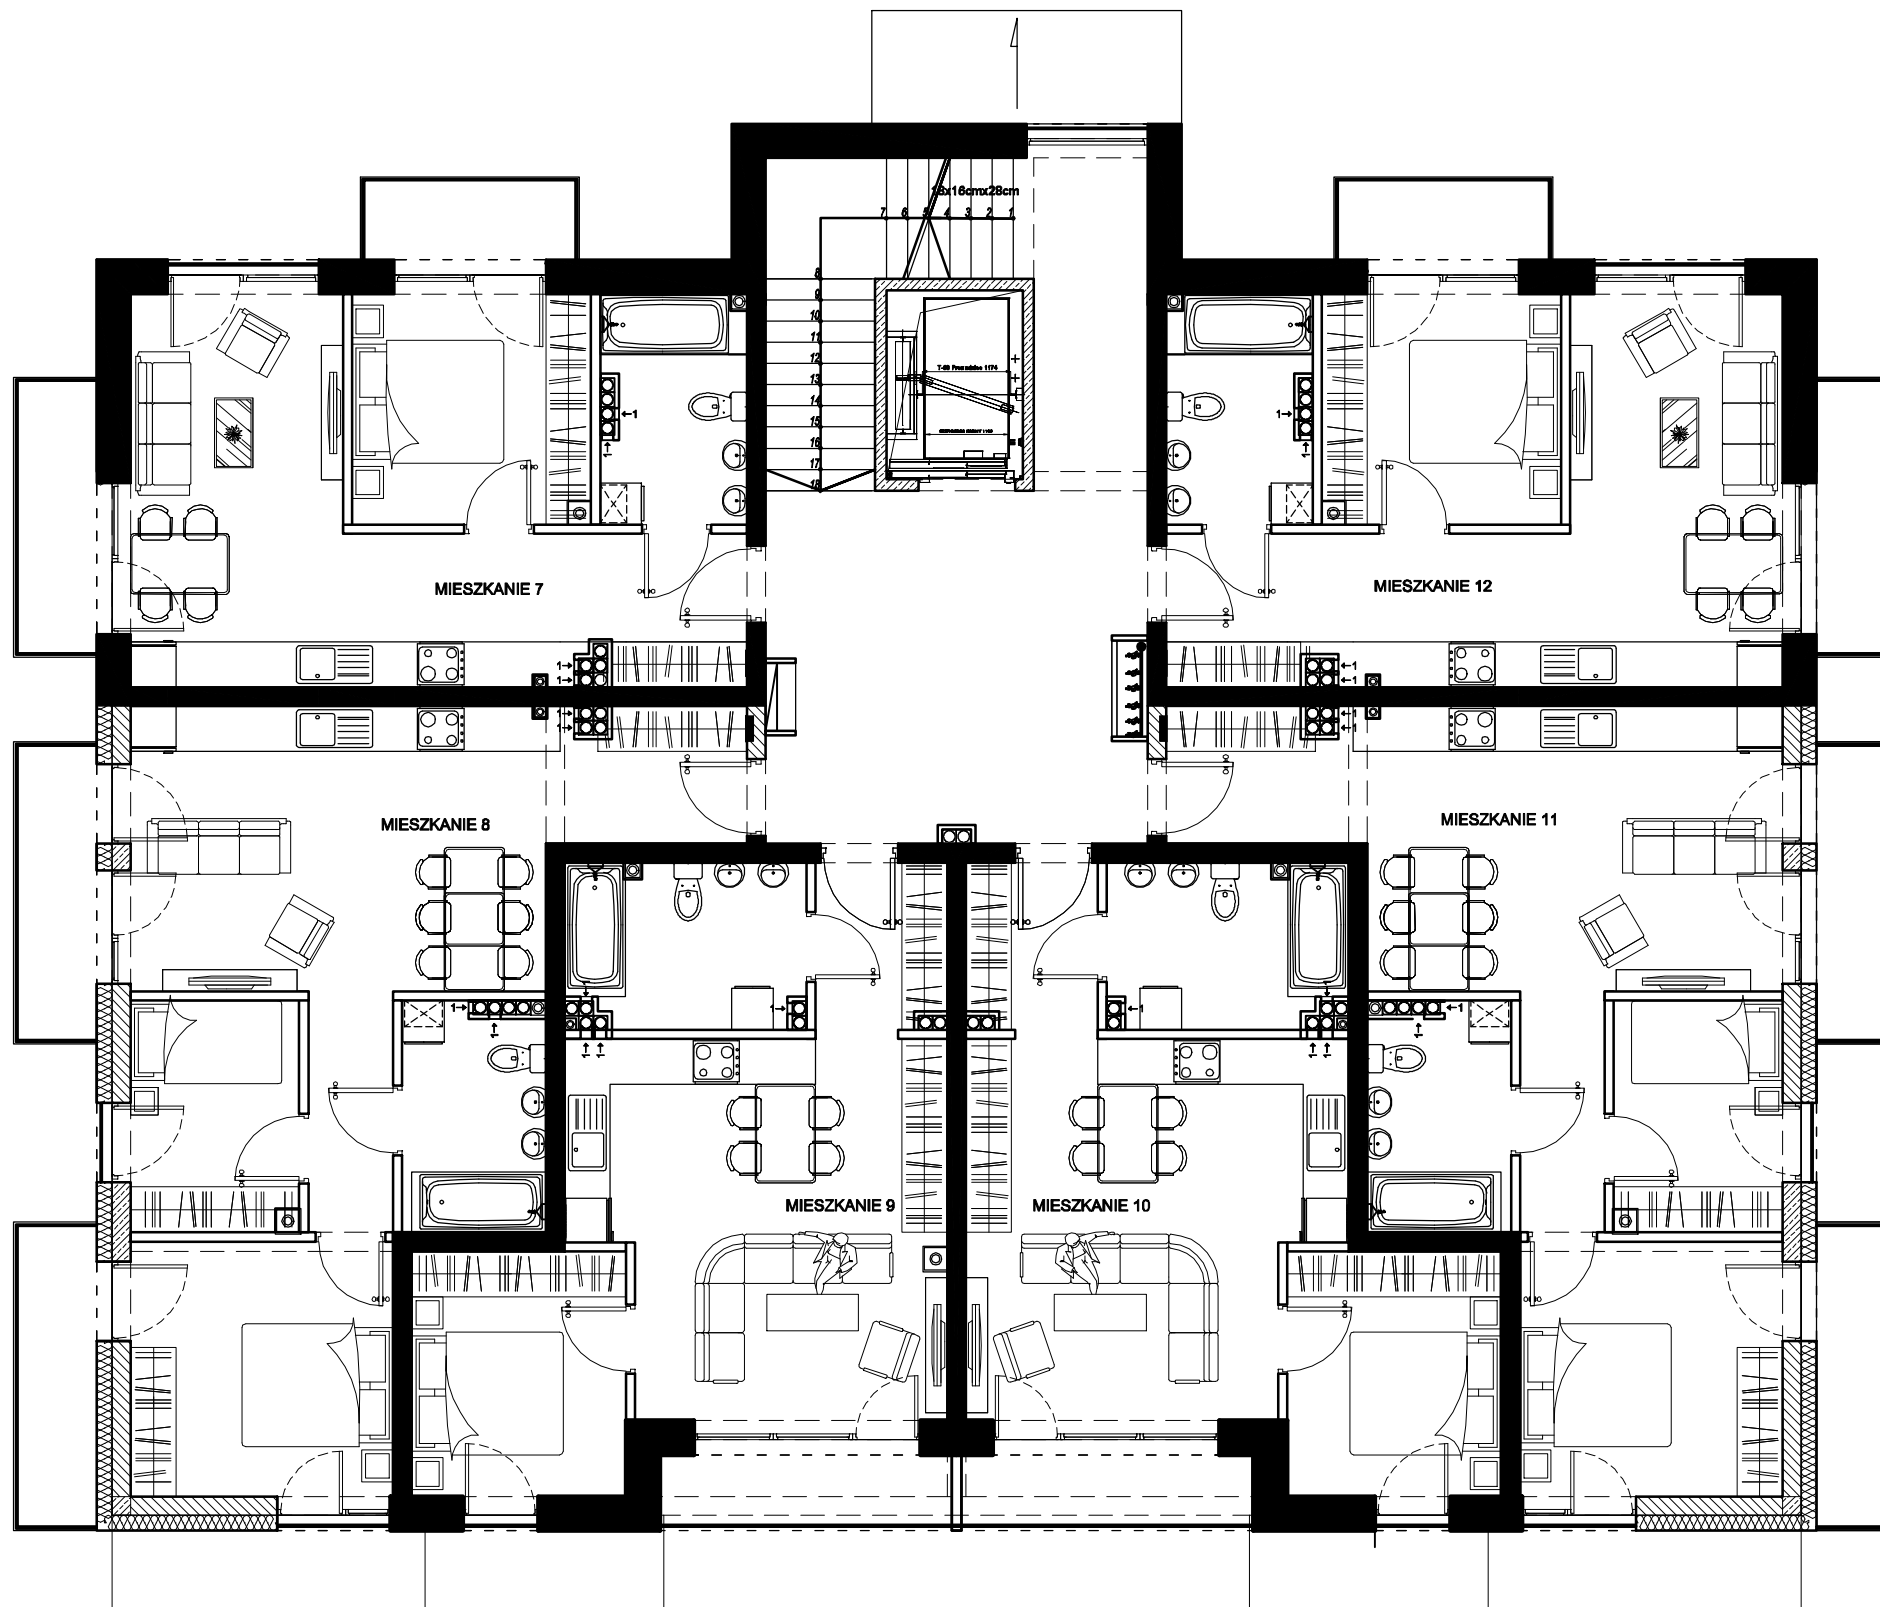

numer mieszkania	nazwa pomieszczenia	powierzchnia użytkowa [m ²]	suma powierzchni [m ²]
-	hol	29,14	38,30
	klatka schodowa	9,16	
MIESZKANIE 7	hol	3,54	39,79
	łazienka	5,55	
	sypialnia	9,38	
	pokój dzienny z aneksem kuchennym	21,32	
MIESZKANIE 8	hol	3,16	52,18
	pokój dzienny z aneksem kuchennym	21,87	
	łazienka	5,48	
	sypialnia	6,61	
	komunikacja	3,50	
MIESZKANIE 9	hol	3,66	42,42
	łazienka	6,58	
	pokój dzienny z aneksem kuchennym	23,13	
	sypialnia	9,05	
MIESZKANIE 10	hol	3,66	42,58
	łazienka	6,58	
	pokój dzienny z aneksem kuchennym	23,29	
	sypialnia	9,05	
MIESZKANIE 11	hol	3,16	52,18
	pokój dzienny z aneksem kuchennym	21,87	
	sypialnia	6,61	
	łazienka	5,48	
	komunikacja	3,51	
MIESZKANIE 12	hol	3,54	39,85
	łazienka	5,55	
	sypialnia	9,38	
	pokój dzienny z aneksem kuchennym	21,38	

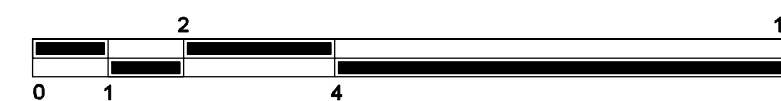

SKALA 1:100