




SCHEMAT LOKALIZACJI

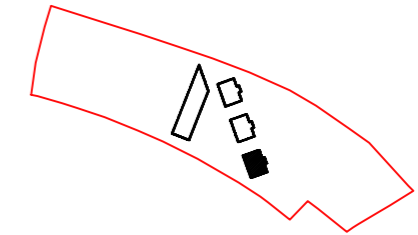

ZESTAWIENIE POWIERZCHNI

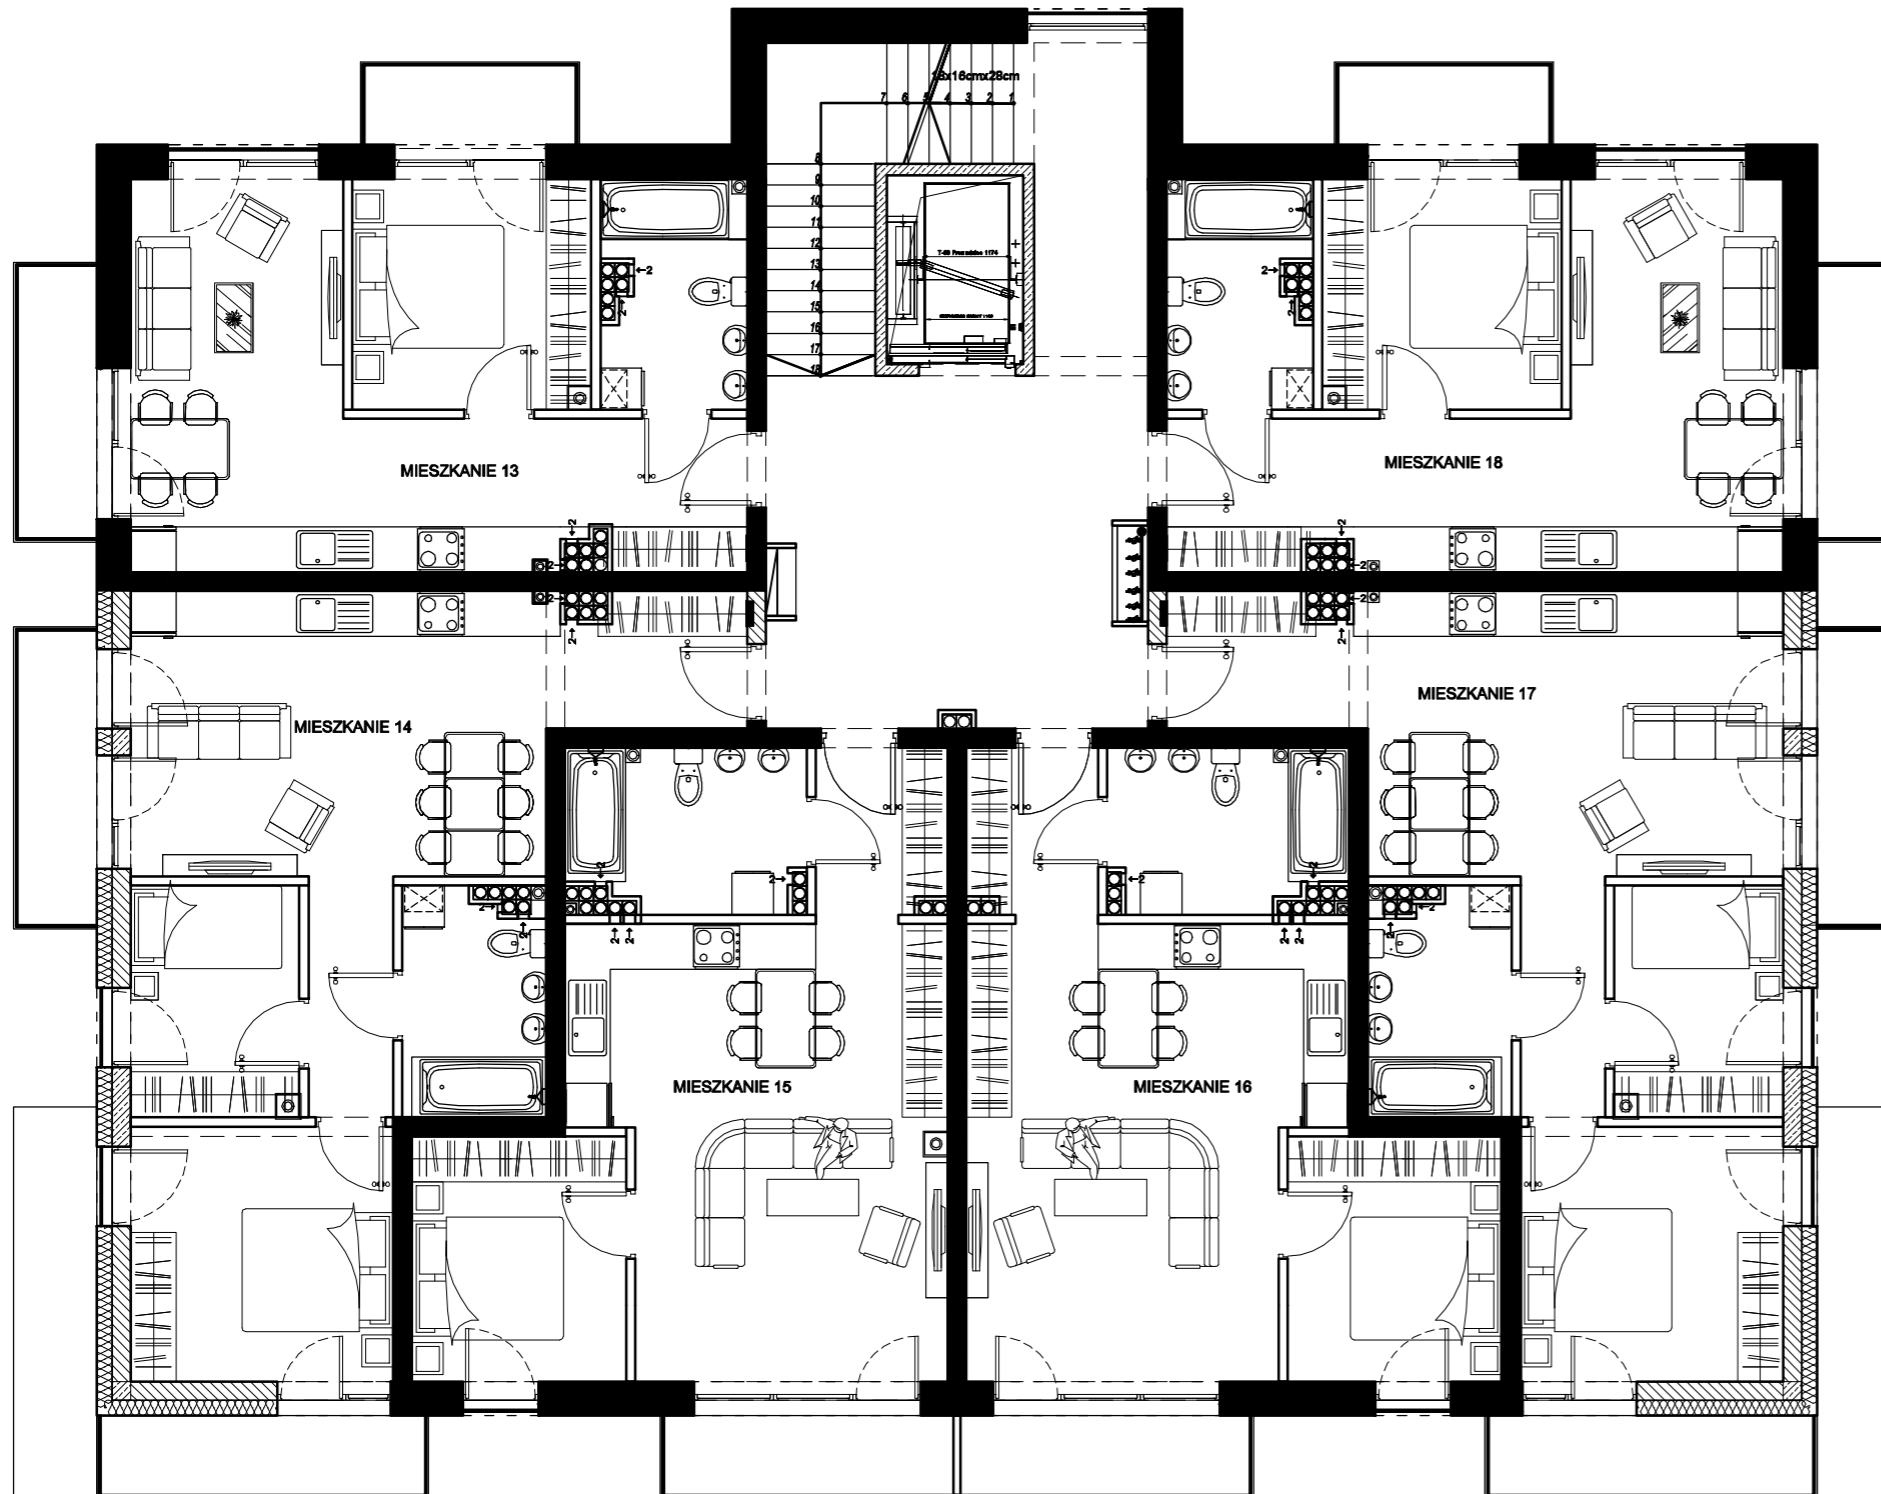

numer mieszkania	nazwa pomieszczenia	powierzchnia użytkowa [m <sup>2</sup> ]	suma powierzchni [m <sup>2</sup> ]
-	hol	29,14	38,30
	klatka schodowa	9,16	
MIESZKANIE 13	hol	3,54	39,60
	łazienka	5,45	
	sypialnia	9,38	
	pokój dzienny z aneksem kuchennym	21,23	
MIESZKANIE 14	hol	3,16	51,97
	pokój dzienny z aneksem kuchennym	21,78	
	łazienka	5,36	
	sypialnia	6,61	
	komunikacja	3,50	
MIESZKANIE 15	hol	3,66	46,39
	łazienka	6,40	
	pokój dzienny z aneksem kuchennym	27,28	
	sypialnia	9,05	
MIESZKANIE 16	hol	3,66	46,55
	łazienka	6,40	
	pokój dzienny z aneksem kuchennym	27,44	
	sypialnia	9,05	
MIESZKANIE 17	hol	3,16	51,97
	pokój dzienny z aneksem kuchennym	21,78	
	sypialnia	6,61	
	łazienka	5,36	
	komunikacja	3,51	
MIESZKANIE 18	hol	3,54	39,66
	łazienka	5,45	
	sypialnia	9,38	
	pokój dzienny z aneksem kuchennym	21,29	

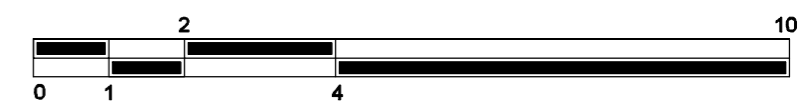

SKALA 1:100