




SCHEMAT LOKALIZACJI

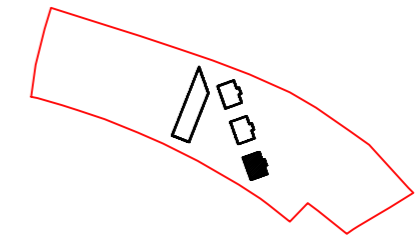

ZESTAWIENIE POWIERZCHNI

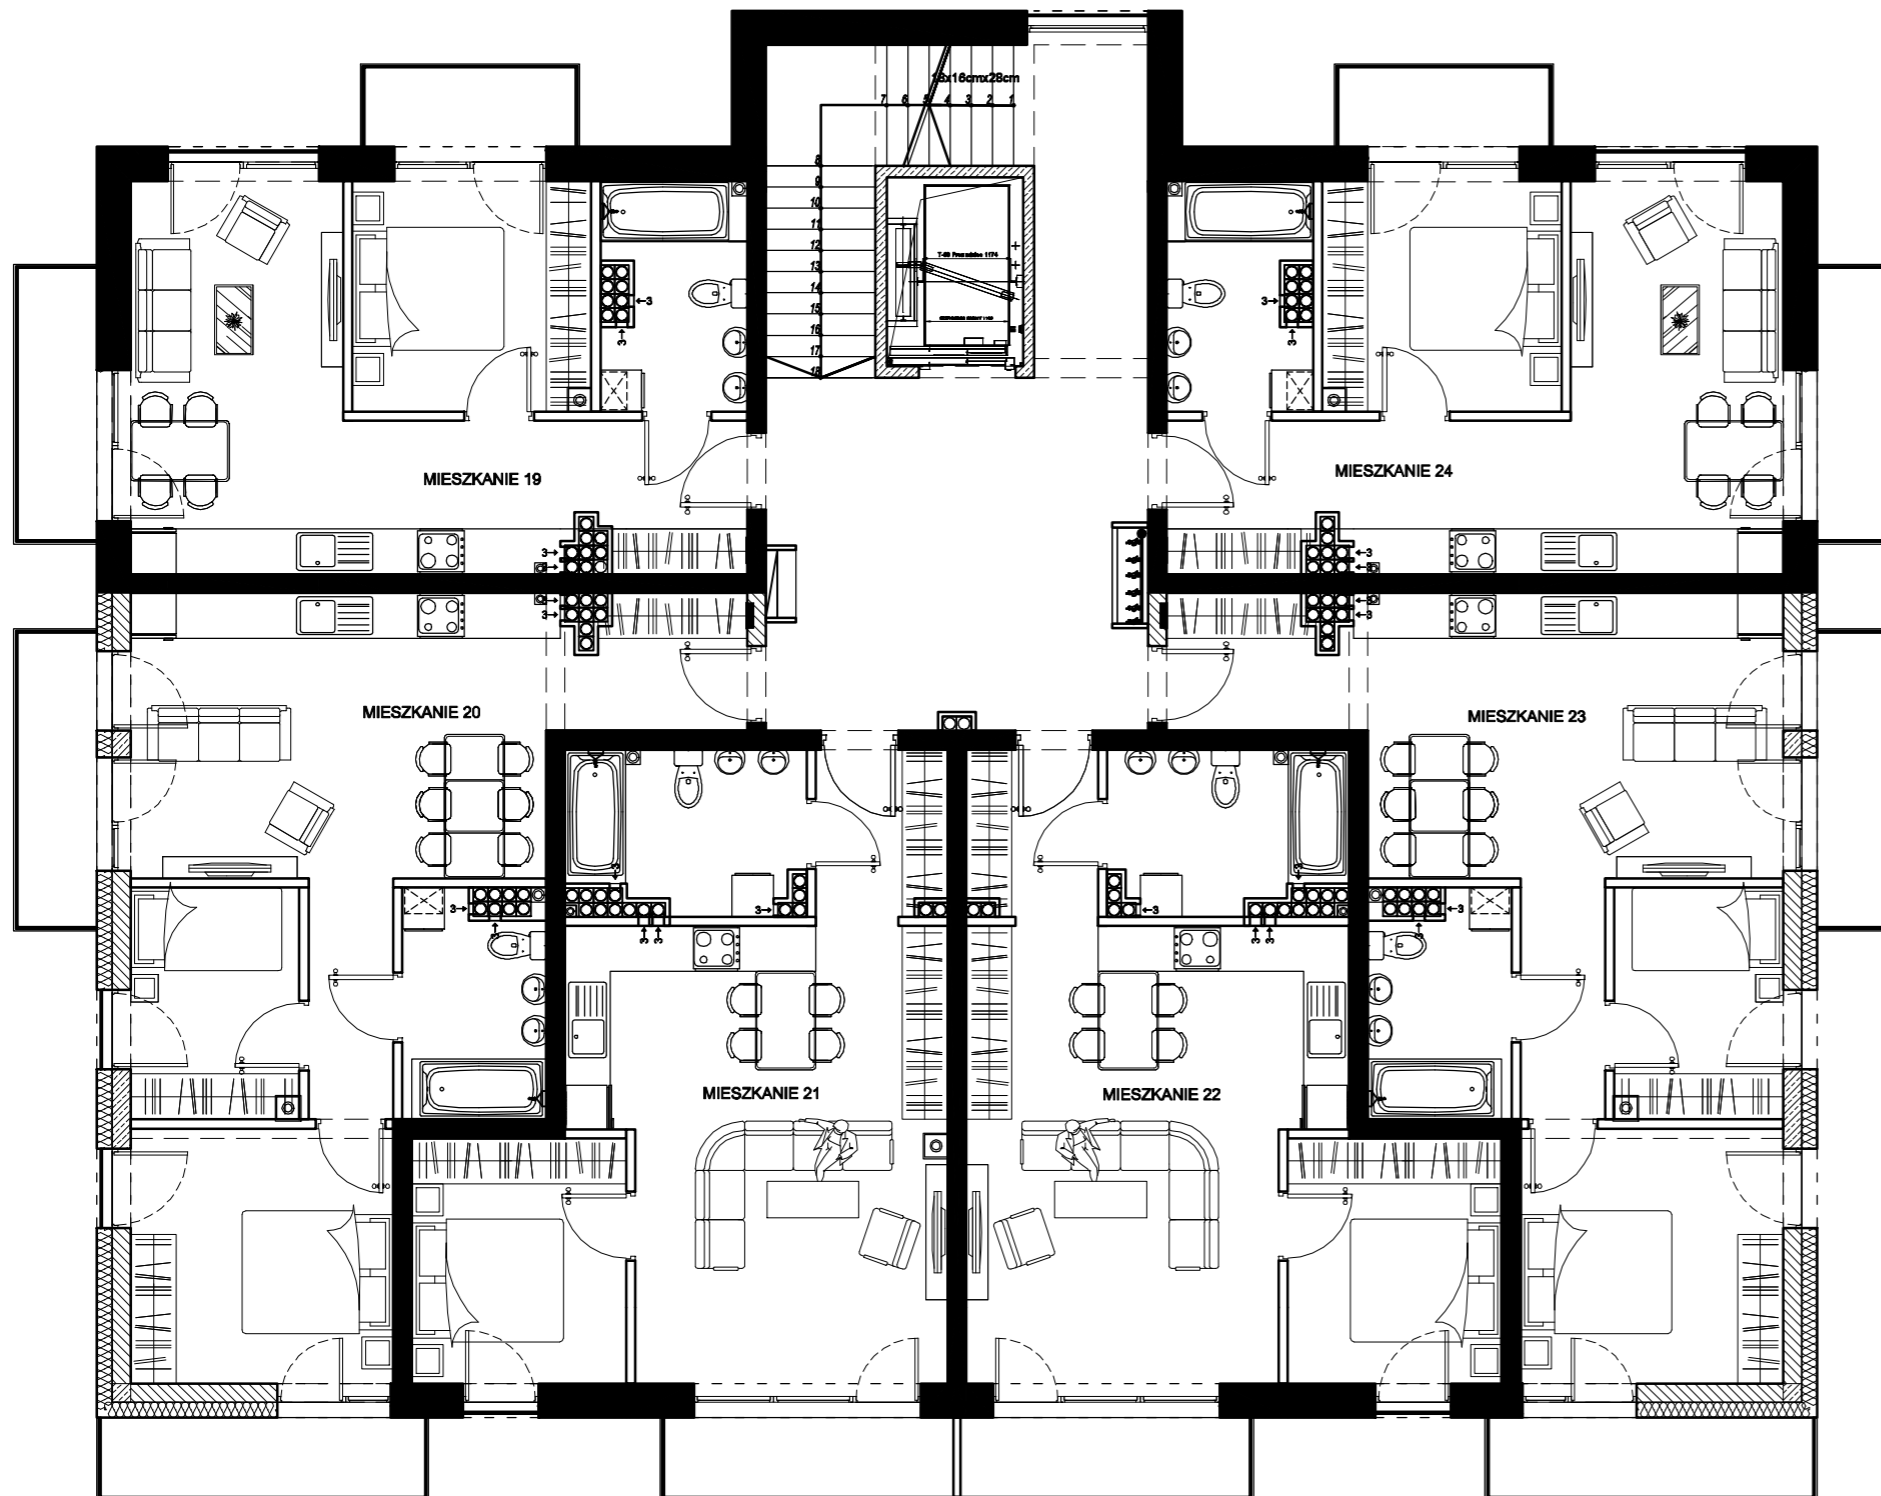

numer mieszkania	nazwa pomieszczenia	powierzchnia użytkowa [m ²]	suma powierzchni [m ²]
-	hol	29,14	34,29
	klatka schodowa	5,15	
MIESZKANIE 19	hol	3,54	39,43
	łazienka	5,38	
	sypialnia	9,38	
	pokój dzienny z aneksem kuchennym	21,13	
MIESZKANIE 20	hol	3,16	51,76
	pokój dzienny z aneksem kuchennym	21,65	
	łazienka	5,28	
	sypialnia	6,61	
	komunikacja sypialnia	3,50 11,56	
MIESZKANIE 21	hol	3,66	46,21
	łazienka	6,22	
	pokój dzienny z aneksem kuchennym	27,28	
	sypialnia	9,05	
MIESZKANIE 22	hol	3,66	46,37
	łazienka	6,22	
	pokój dzienny z aneksem kuchennym	27,44	
	sypialnia	9,05	
MIESZKANIE 23	hol	3,16	51,75
	pokój dzienny z aneksem kuchennym	21,65	
	sypialnia	6,61	
	łazienka	5,28	
	komunikacja sypialnia	3,50 11,55	
MIESZKANIE 24	hol	3,54	39,47
	łazienka	5,38	
	sypialnia	9,38	
	pokój dzienny z aneksem kuchennym	21,17	

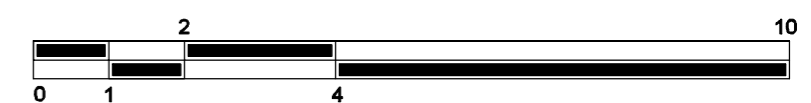

SKALA 1:100