

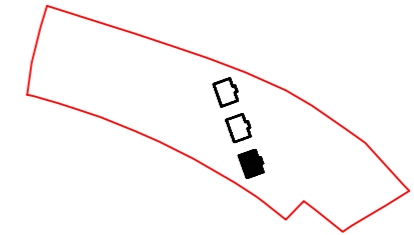


SCHEMAT LOKALIZACJI

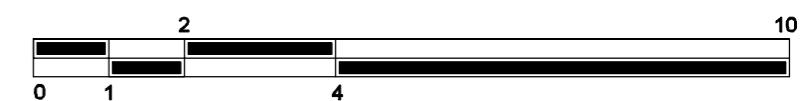

ZESTAWIENIE POWIERZCHNI

numer mieszkania	nazwa pomieszczenia	powierzchnia użytkowa [m ²]	suma powierzchni [m ²]
-	hol	29,14	33,12
	klatka schodowa	3,98	
MIESZKANIE 25	hol	3,54	39,23
	łazienka	5,25	
	sypialnia	9,38	
	pokój dzienny z aneksem kuchennym	21,06	
MIESZKANIE 26	hol	3,16	51,61
	pokój dzienny z aneksem kuchennym	21,58	
	łazienka	5,20	
	sypialnia	6,61	
	komunikacja	3,50	
MIESZKANIE 27	hol	3,66	46,04
	łazienka	6,05	
	pokój dzienny z aneksem kuchennym	27,28	
	sypialnia	9,05	
MIESZKANIE 28	hol	3,66	46,20
	łazienka	6,05	
	pokój dzienny z aneksem kuchennym	27,44	
	sypialnia	9,05	
MIESZKANIE 29	hol	3,16	51,60
	pokój dzienny z aneksem kuchennym	21,58	
	sypialnia	6,61	
	łazienka	5,20	
	komunikacja	3,50	
MIESZKANIE 30	hol	3,54	39,27
	łazienka	5,25	
	sypialnia	9,38	
	pokój dzienny z aneksem kuchennym	21,10	

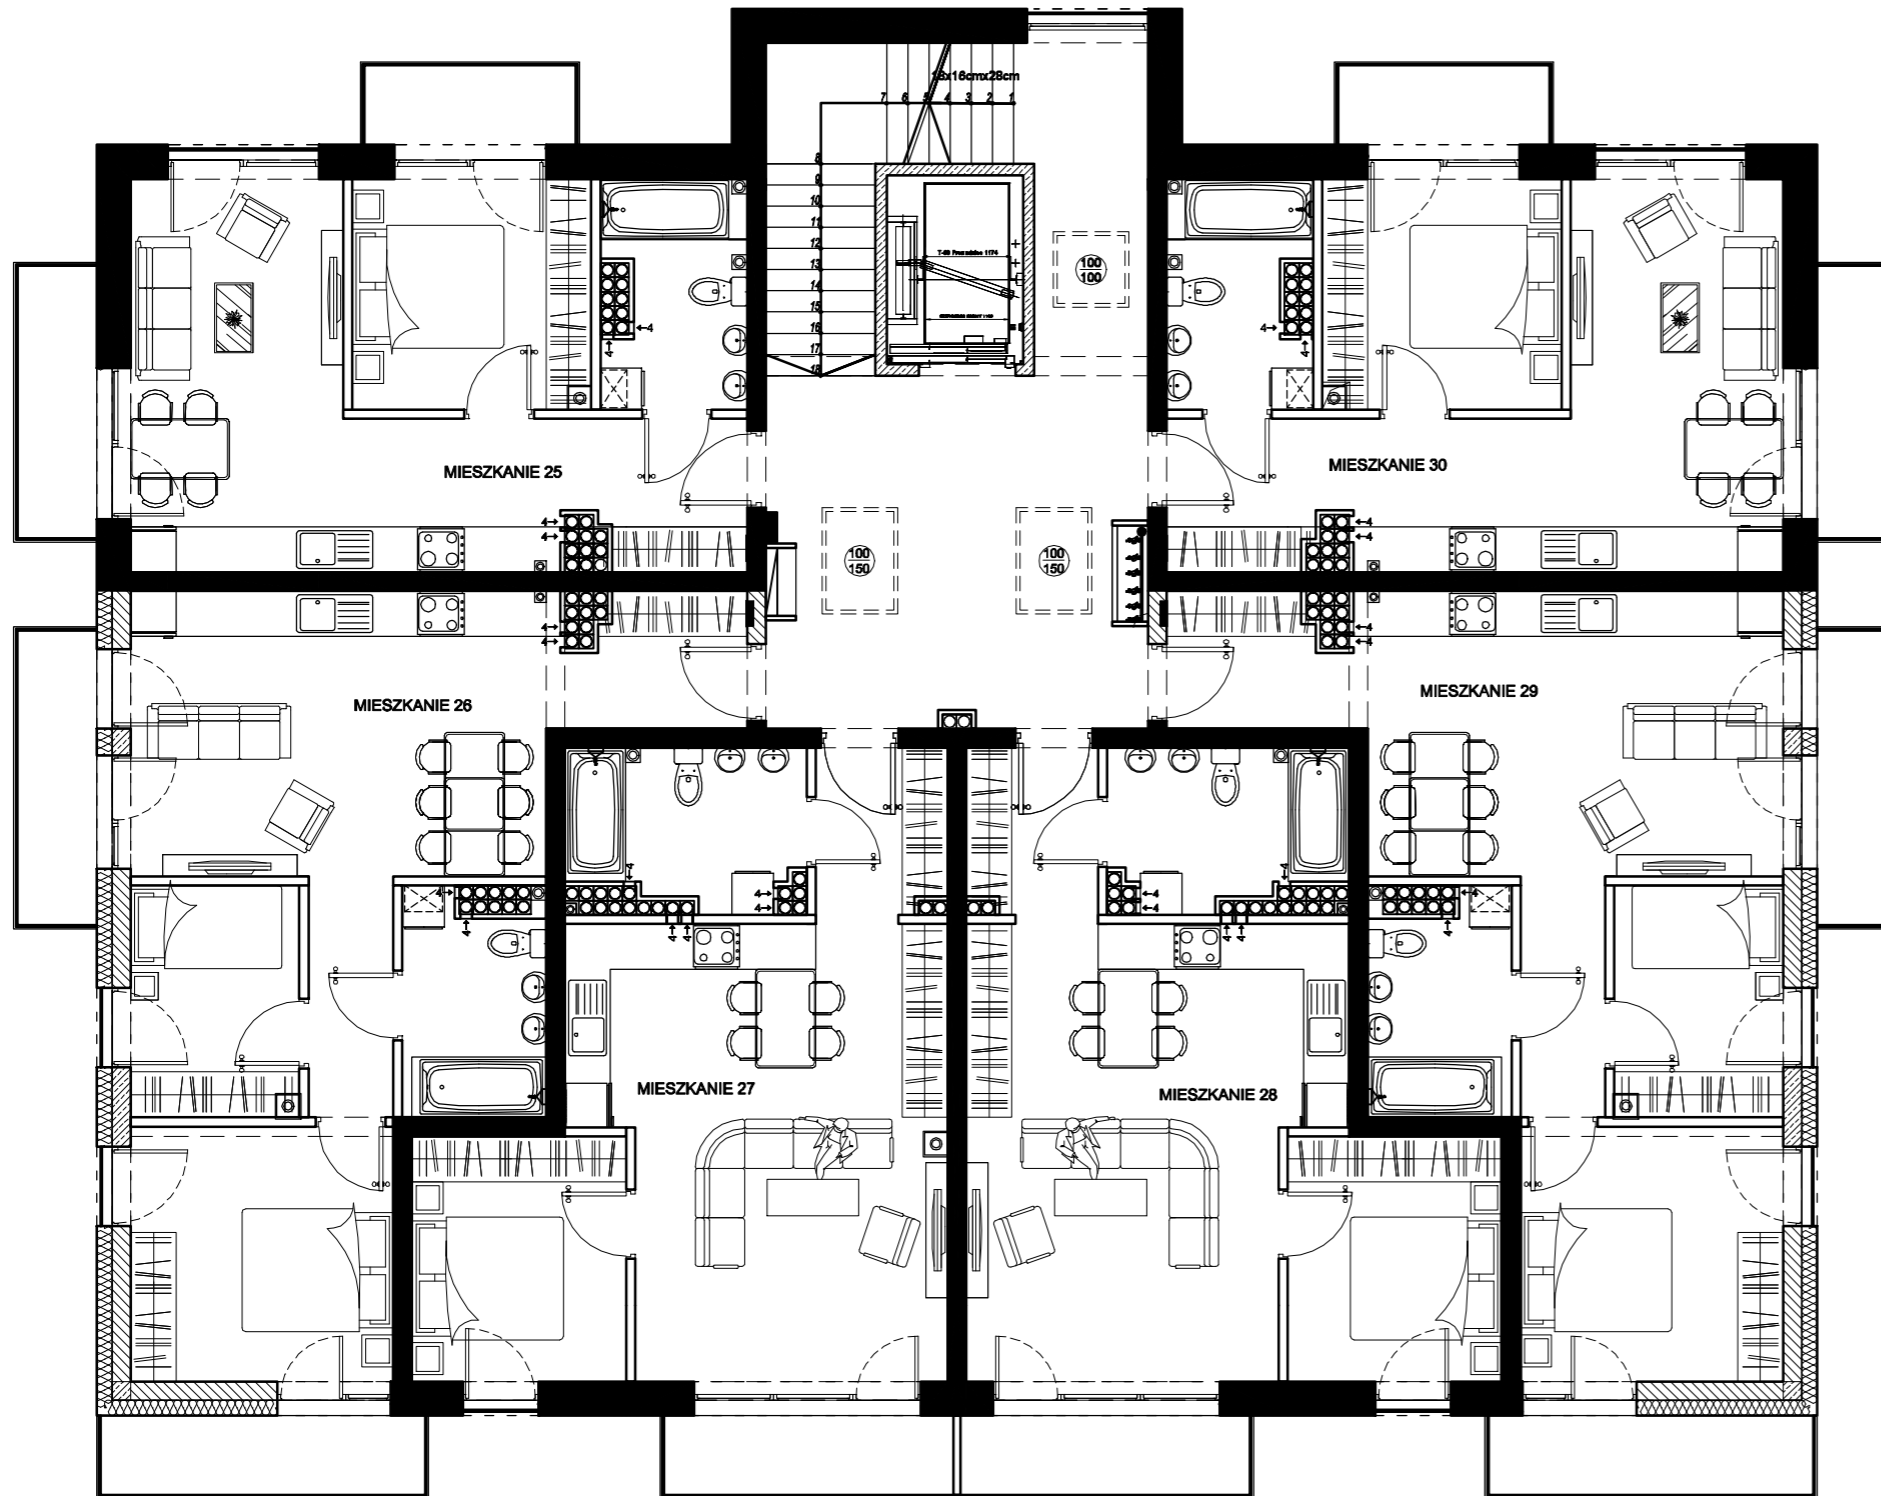

SKALA 1:100