

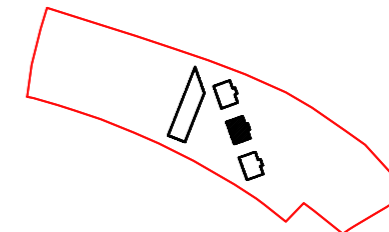


SCHEMAT LOKALIZACJI

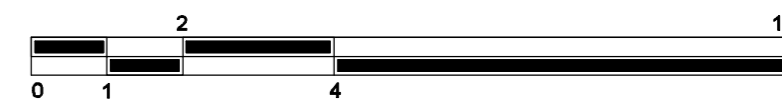

ZESTAWIENIE POWIERZCHNI

numer mieszkania	nazwa pomieszczenia	powierzchnia użytkowa[m ²]	suma powierzchni[m ²]
	hol	29,09	34,24
	klatka schodowa	5,15	
MIESZKANIE 43	hol	3,86	39,82
	łazienka	5,41	
	sypialnia	9,41	
	pokój dzienny z aneksem kuchennym	21,14	
MIESZKANIE 44	hol	3,51	51,97
	pokój dzienny z aneksem kuchennym	21,43	
	łazienka	5,35	
	sypialnia	6,63	
MIESZKANIE 45	komunikacja	3,50	42,17
	sypialnia	11,55	
	hol	3,92	
	łazienka	6,14	
MIESZKANIE 46	pokój dzienny z aneksem kuchennym	23,06	42,38
	sypialnia	9,05	
	hol	3,92	
MIESZKANIE 47	łazienka	6,23	51,99
	pokój dzienny z aneksem kuchennym	23,18	
	sypialnia	9,05	
	hol	3,51	
MIESZKANIE 48	pokój dzienny z aneksem kuchennym	21,43	39,53
	sypialnia	6,63	
	łazienka	5,36	
	komunikacja	3,50	
	sypialnia	11,56	

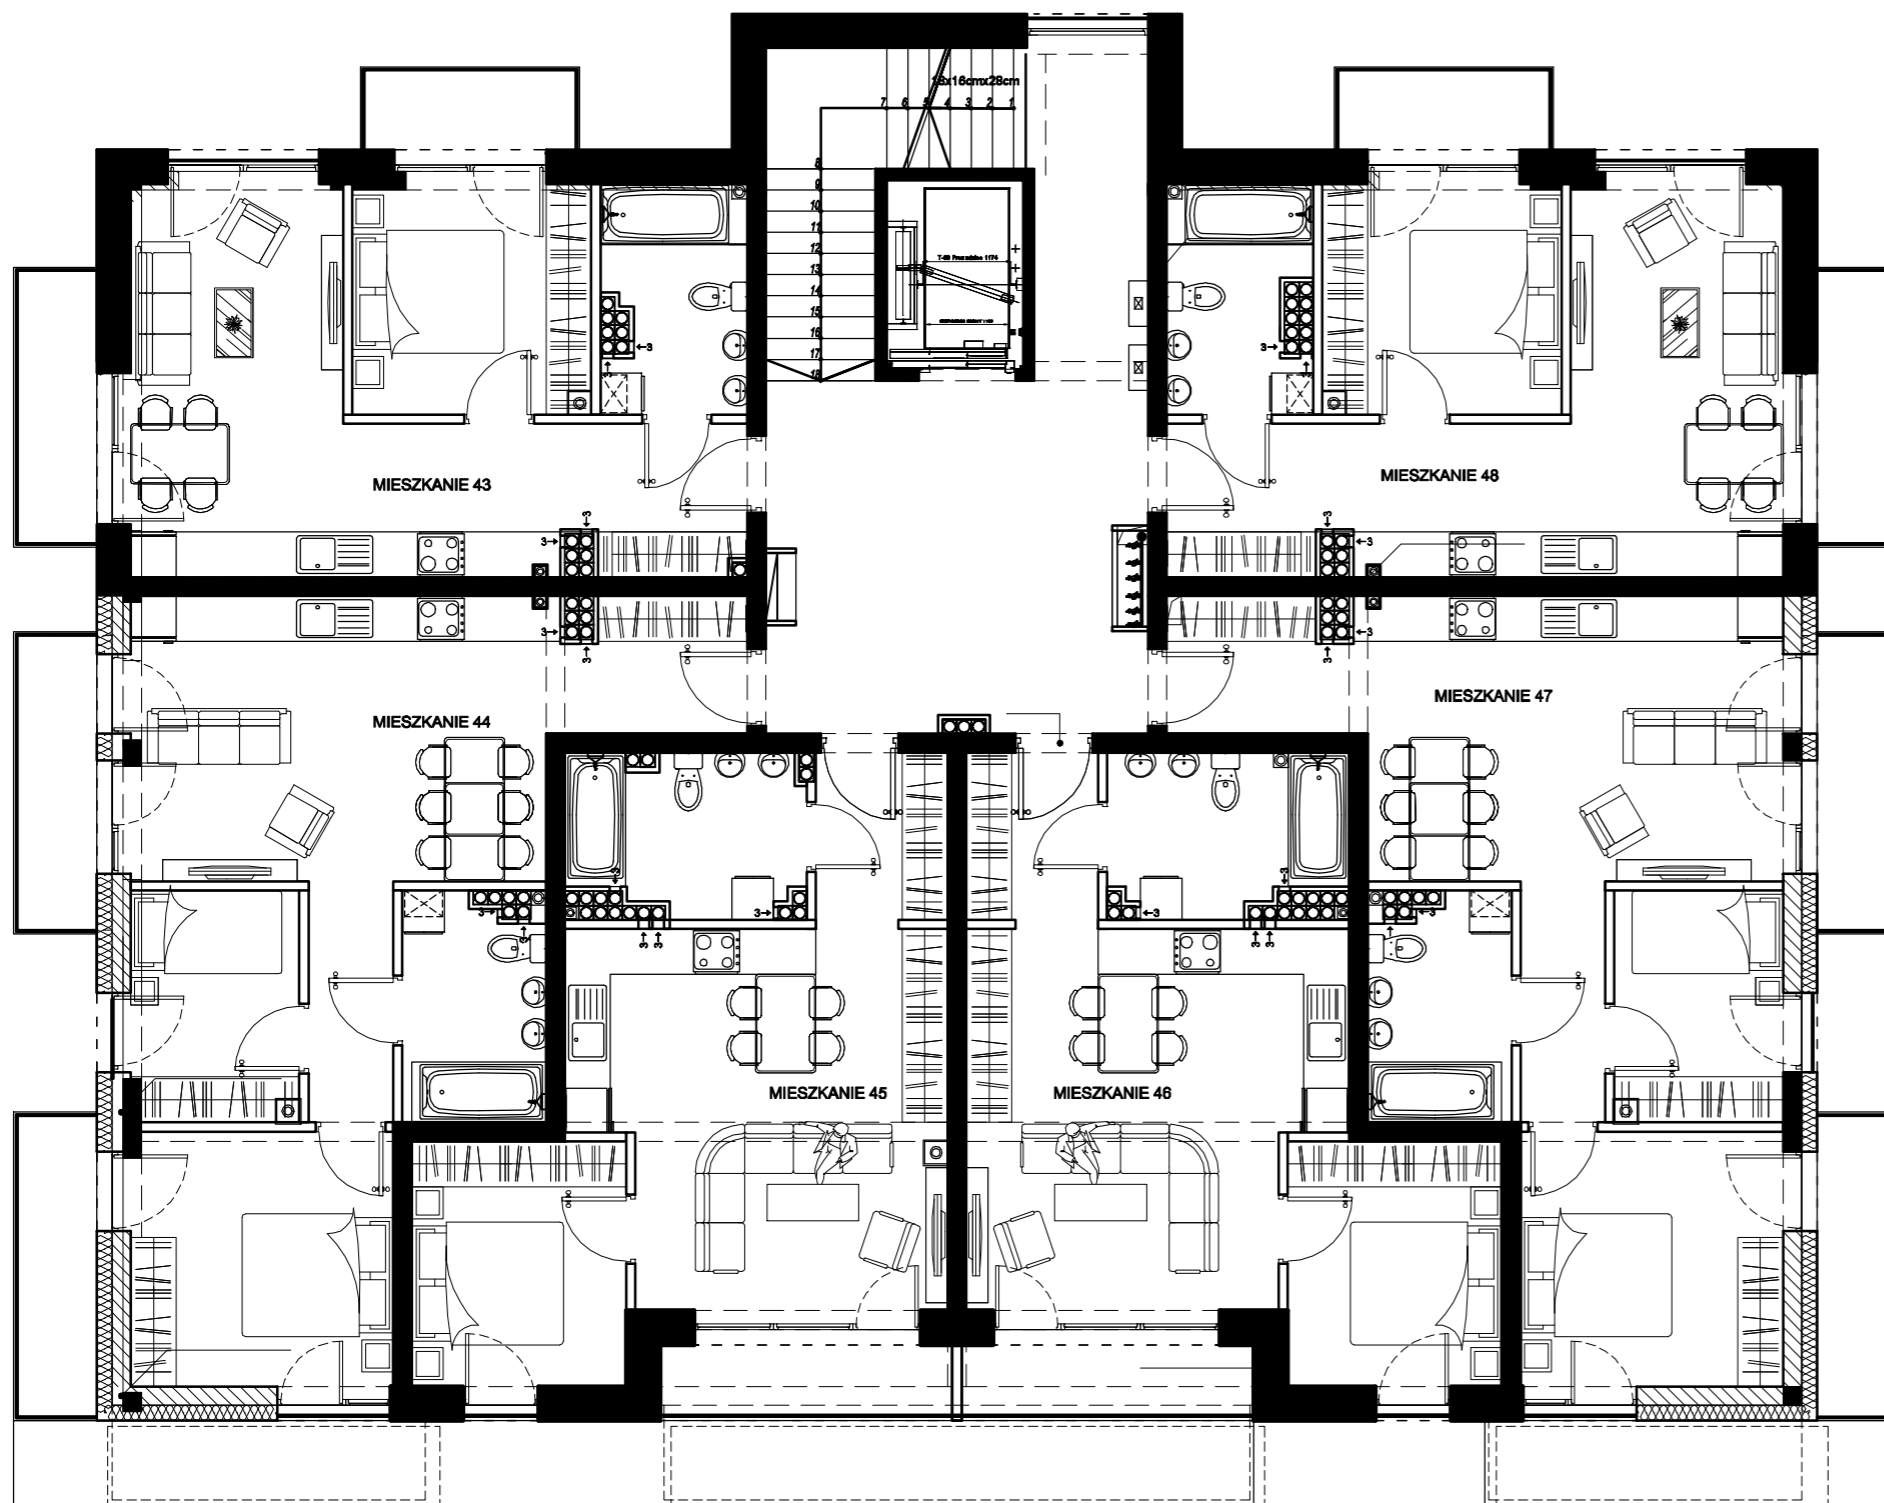

SKALA 1:100