

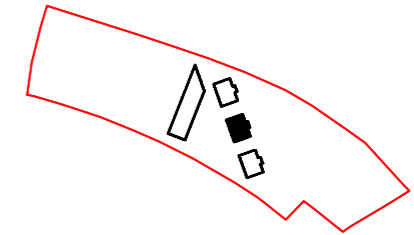


SCHEMAT LOKALIZACJI

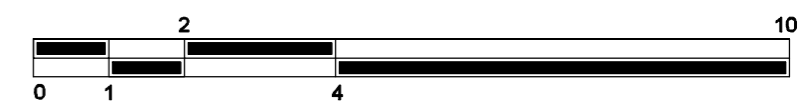

ZESTAWIENIE POWIERZCHNI

numer mieszkania	nazwa pomieszczenia	powierzchnia użytkowa [m <sup>2</sup> ]	suma powierzchni [m <sup>2</sup> ]
-	hol wejściowy	6,91	30,92
	klatka schodowa	9,16	
	winda	2,30	
	hol główny	12,55	
PRZEDSZKOLE	hol	29,96	290,24
	zaplecze socjalne	7,36	
	pom. wydawania posiłków	8,01	
	pom. przyjmowania posiłków	5,61	
	sala 1	61,08	
	łazienka sala 1	5,22	
	wc personelu	3,53	
	sala 2	51,18	
	łazienka sala 2	9,05	
	pom. porządkowe	2,04	
	sala 3	91,98	
	łazienka sala 3	6,05	
	zaplecze	4,43	
	wc	4,74	

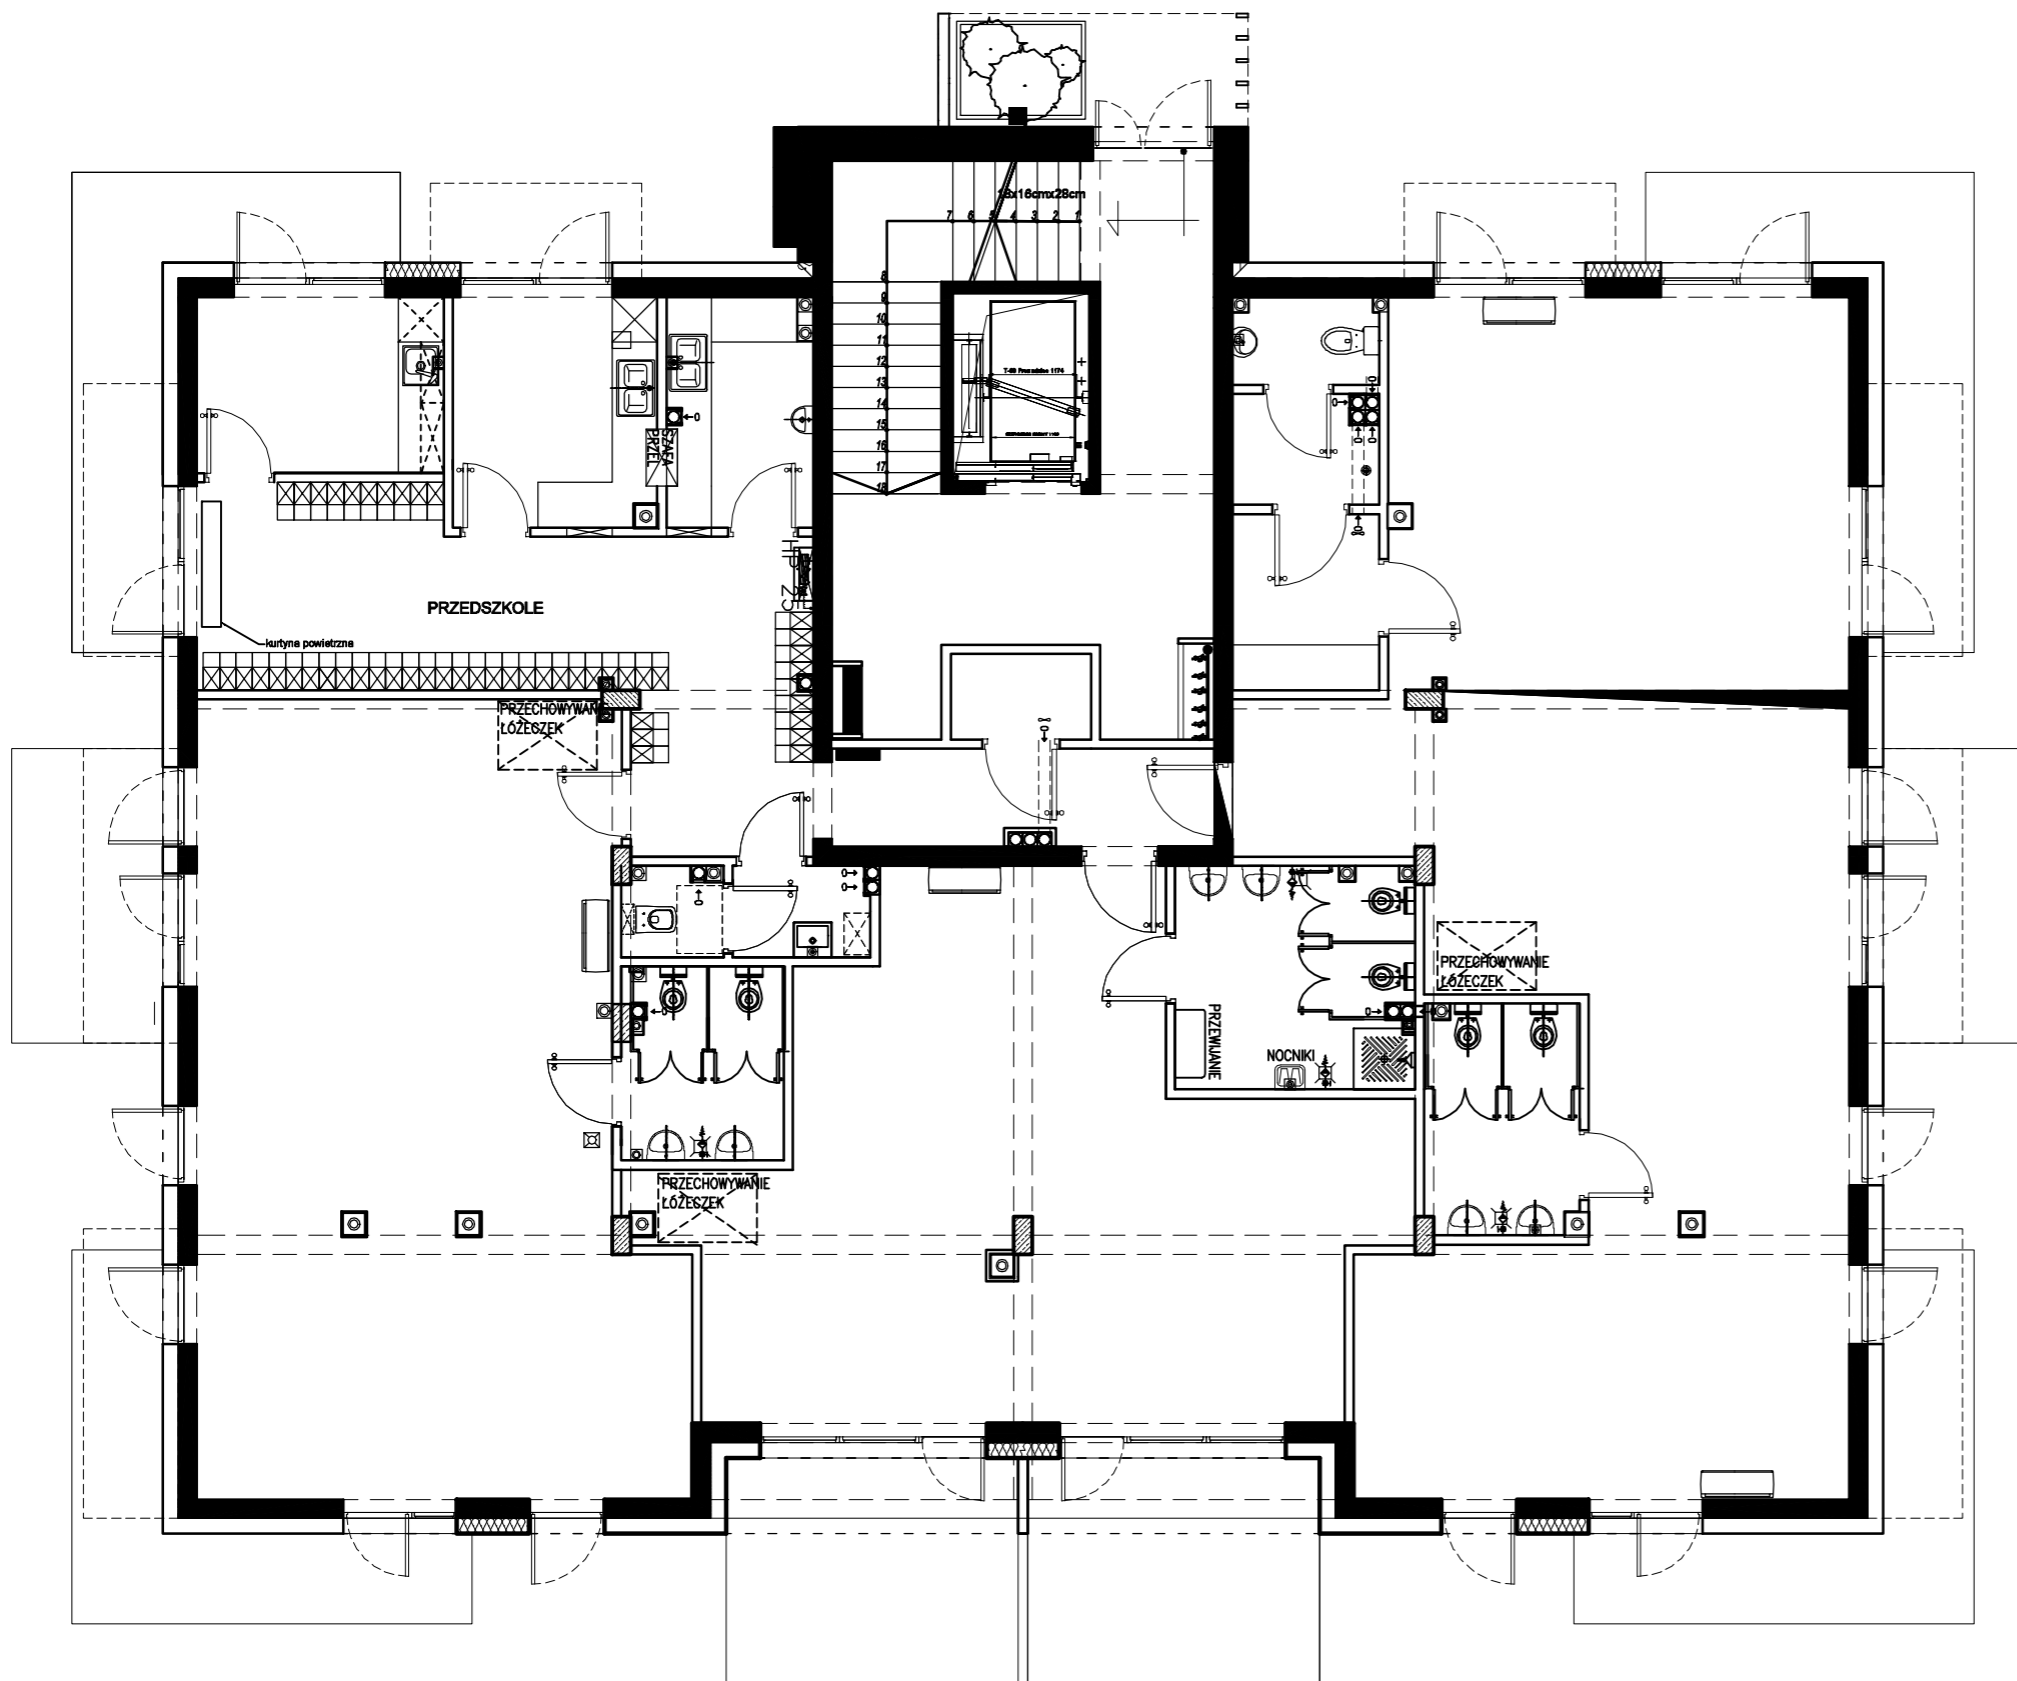

SKALA 1:100