

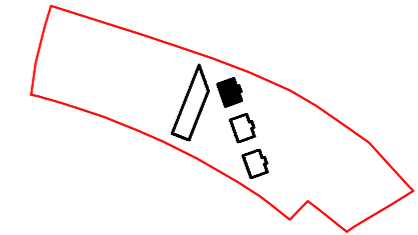


SCHEMAT LOKALIZACJI

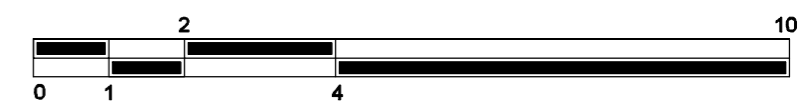

ZESTAWIENIE POWIERZCHNI

numer mieszkania	nazwa pomieszczenia	powierzchnia użytkowa[m <sup>2</sup> ]	suma powierzchni[m <sup>2</sup> ]
-	hol	29,14	38,30
	klatka schodowa	9,16	
MIESZKANIE 61	hol	3,54	39,79
	łazienka	5,55	
	sypialnia	9,38	
	pokój dzienny z aneksem kuchennym	21,32	
MIESZKANIE 62	hol	3,16	52,18
	pokój dzienny z aneksem kuchennym	21,87	
	łazienka	5,48	
	sypialnia	6,61	
	komunikacja	3,50	
MIESZKANIE 63	hol	3,66	42,42
	łazienka	6,58	
	pokój dzienny z aneksem kuchennym	23,13	
	sypialnia	9,05	
MIESZKANIE 64	hol	3,66	42,58
	łazienka	6,58	
	pokój dzienny z aneksem kuchennym	23,29	
	sypialnia	9,05	
MIESZKANIE 65	hol	3,16	52,18
	pokój dzienny z aneksem kuchennym	21,87	
	sypialnia	6,61	
	łazienka	5,48	
	komunikacja	3,51	
MIESZKANIE 66	hol	3,54	39,85
	łazienka	5,55	
	sypialnia	9,38	
	pokój dzienny z aneksem kuchennym	21,38	

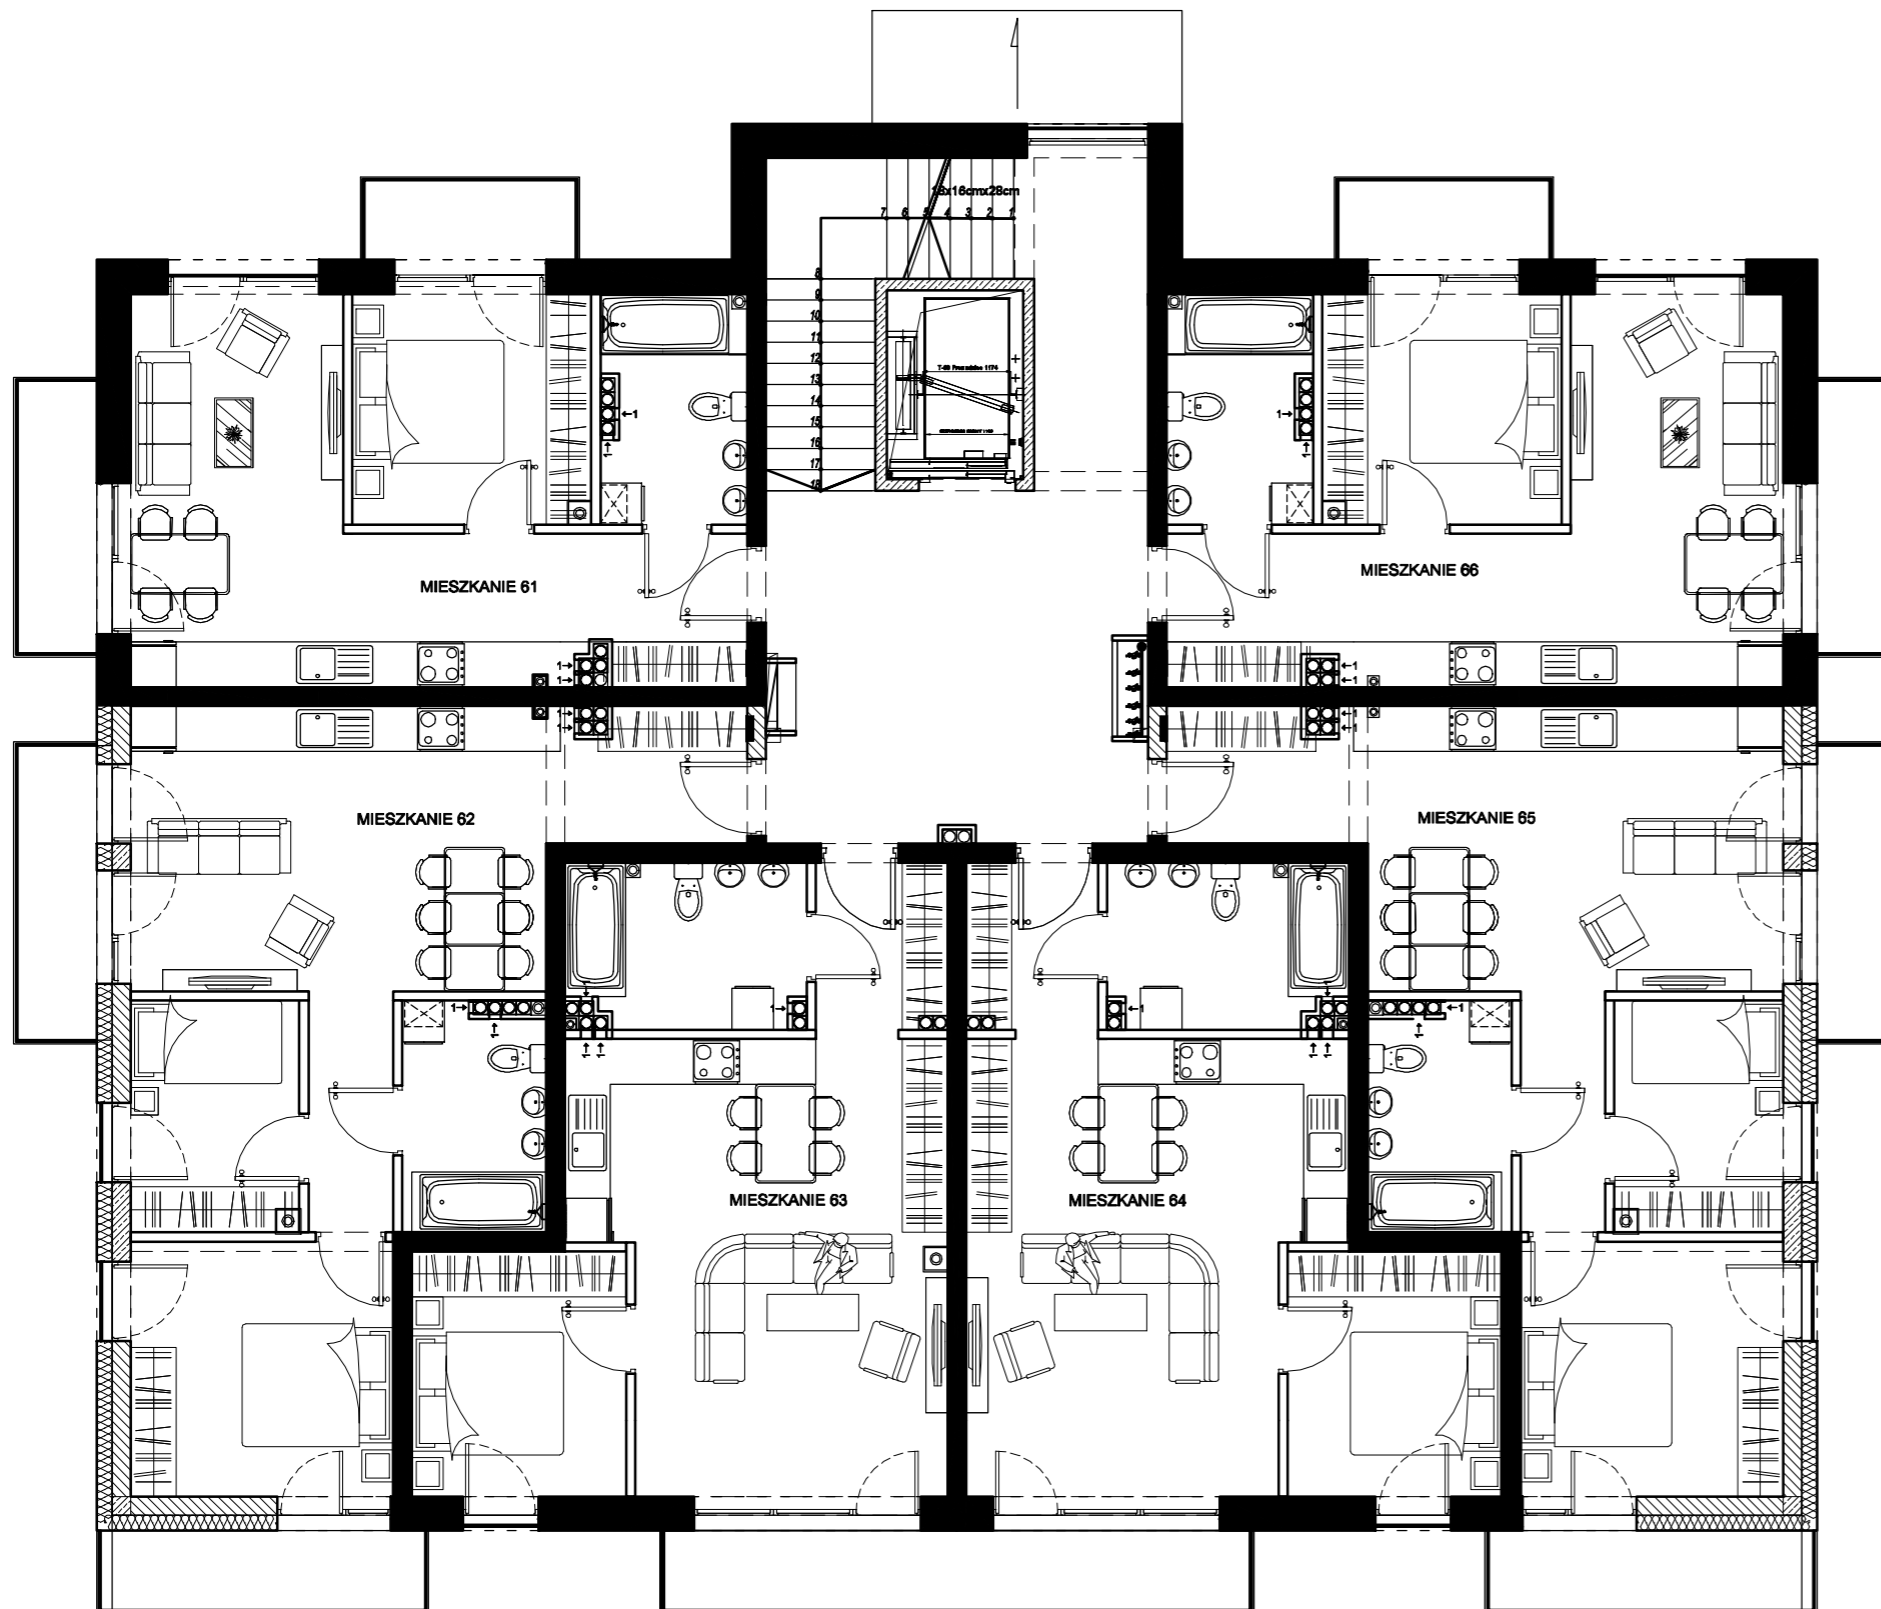

SKALA 1:100