




SCHEMAT LOKALIZACJI

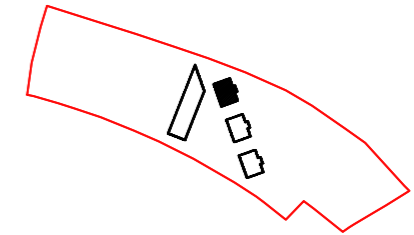

ZESTAWIENIE POWIERZCHNI

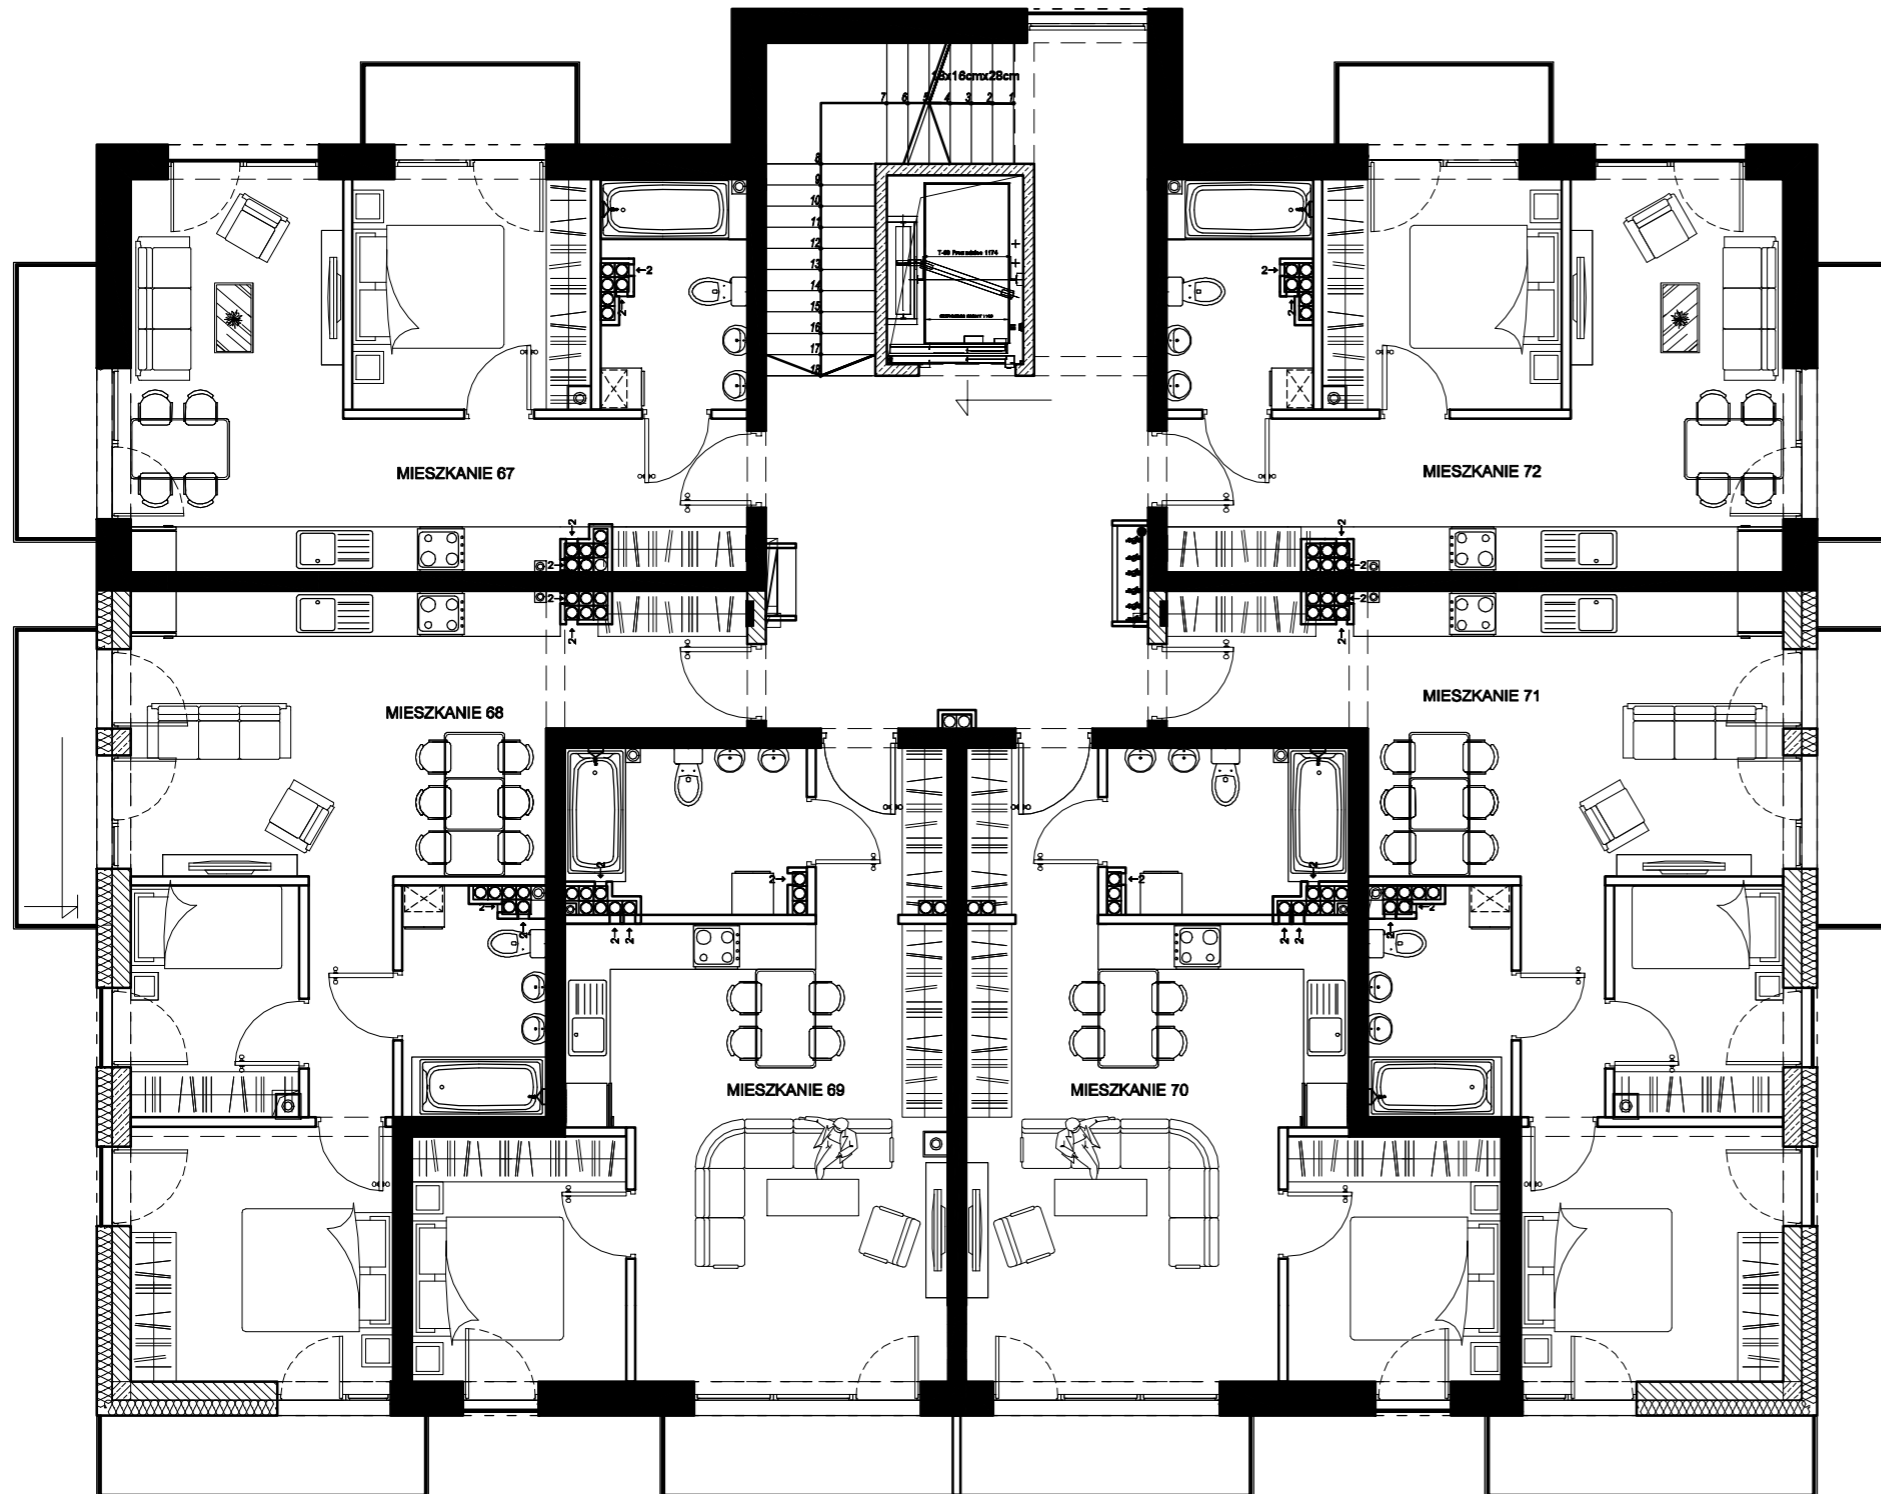

numer mieszkania	nazwa pomieszczenia	powierzchnia użytkowa [m ²]	suma powierzchni [m ²]
-	hol	29,14	38,30
	klatka schodowa	9,16	
MIESZKANIE 67	hol	3,54	39,60
	łazienka	5,45	
	sypialnia	9,38	
	pokój dzienny z aneksem kuchennym	21,23	
MIESZKANIE 68	hol	3,16	51,97
	pokój dzienny z aneksem kuchennym	21,78	
	łazienka	5,36	
	sypialnia	6,61	
	komunikacja	3,50	
MIESZKANIE 69	hol	3,66	46,39
	łazienka	6,40	
	pokój dzienny z aneksem kuchennym	27,28	
	sypialnia	9,05	
MIESZKANIE 70	hol	3,66	46,55
	łazienka	6,40	
	pokój dzienny z aneksem kuchennym	27,44	
	sypialnia	9,05	
MIESZKANIE 71	hol	3,16	51,92
	pokój dzienny z aneksem kuchennym	21,78	
	sypialnia	6,61	
	łazienka	5,36	
	komunikacja	3,51	
MIESZKANIE 72	hol	3,54	39,66
	łazienka	5,45	
	sypialnia	9,38	
	pokój dzienny z aneksem kuchennym	21,29	

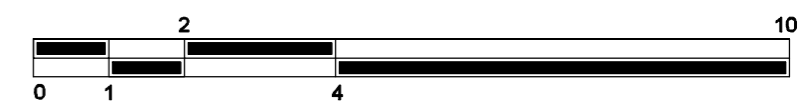

SKALA 1:100