




SCHEMAT LOKALIZACJI

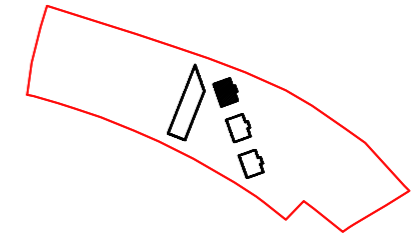

ZESTAWIENIE POWIERZCHNI

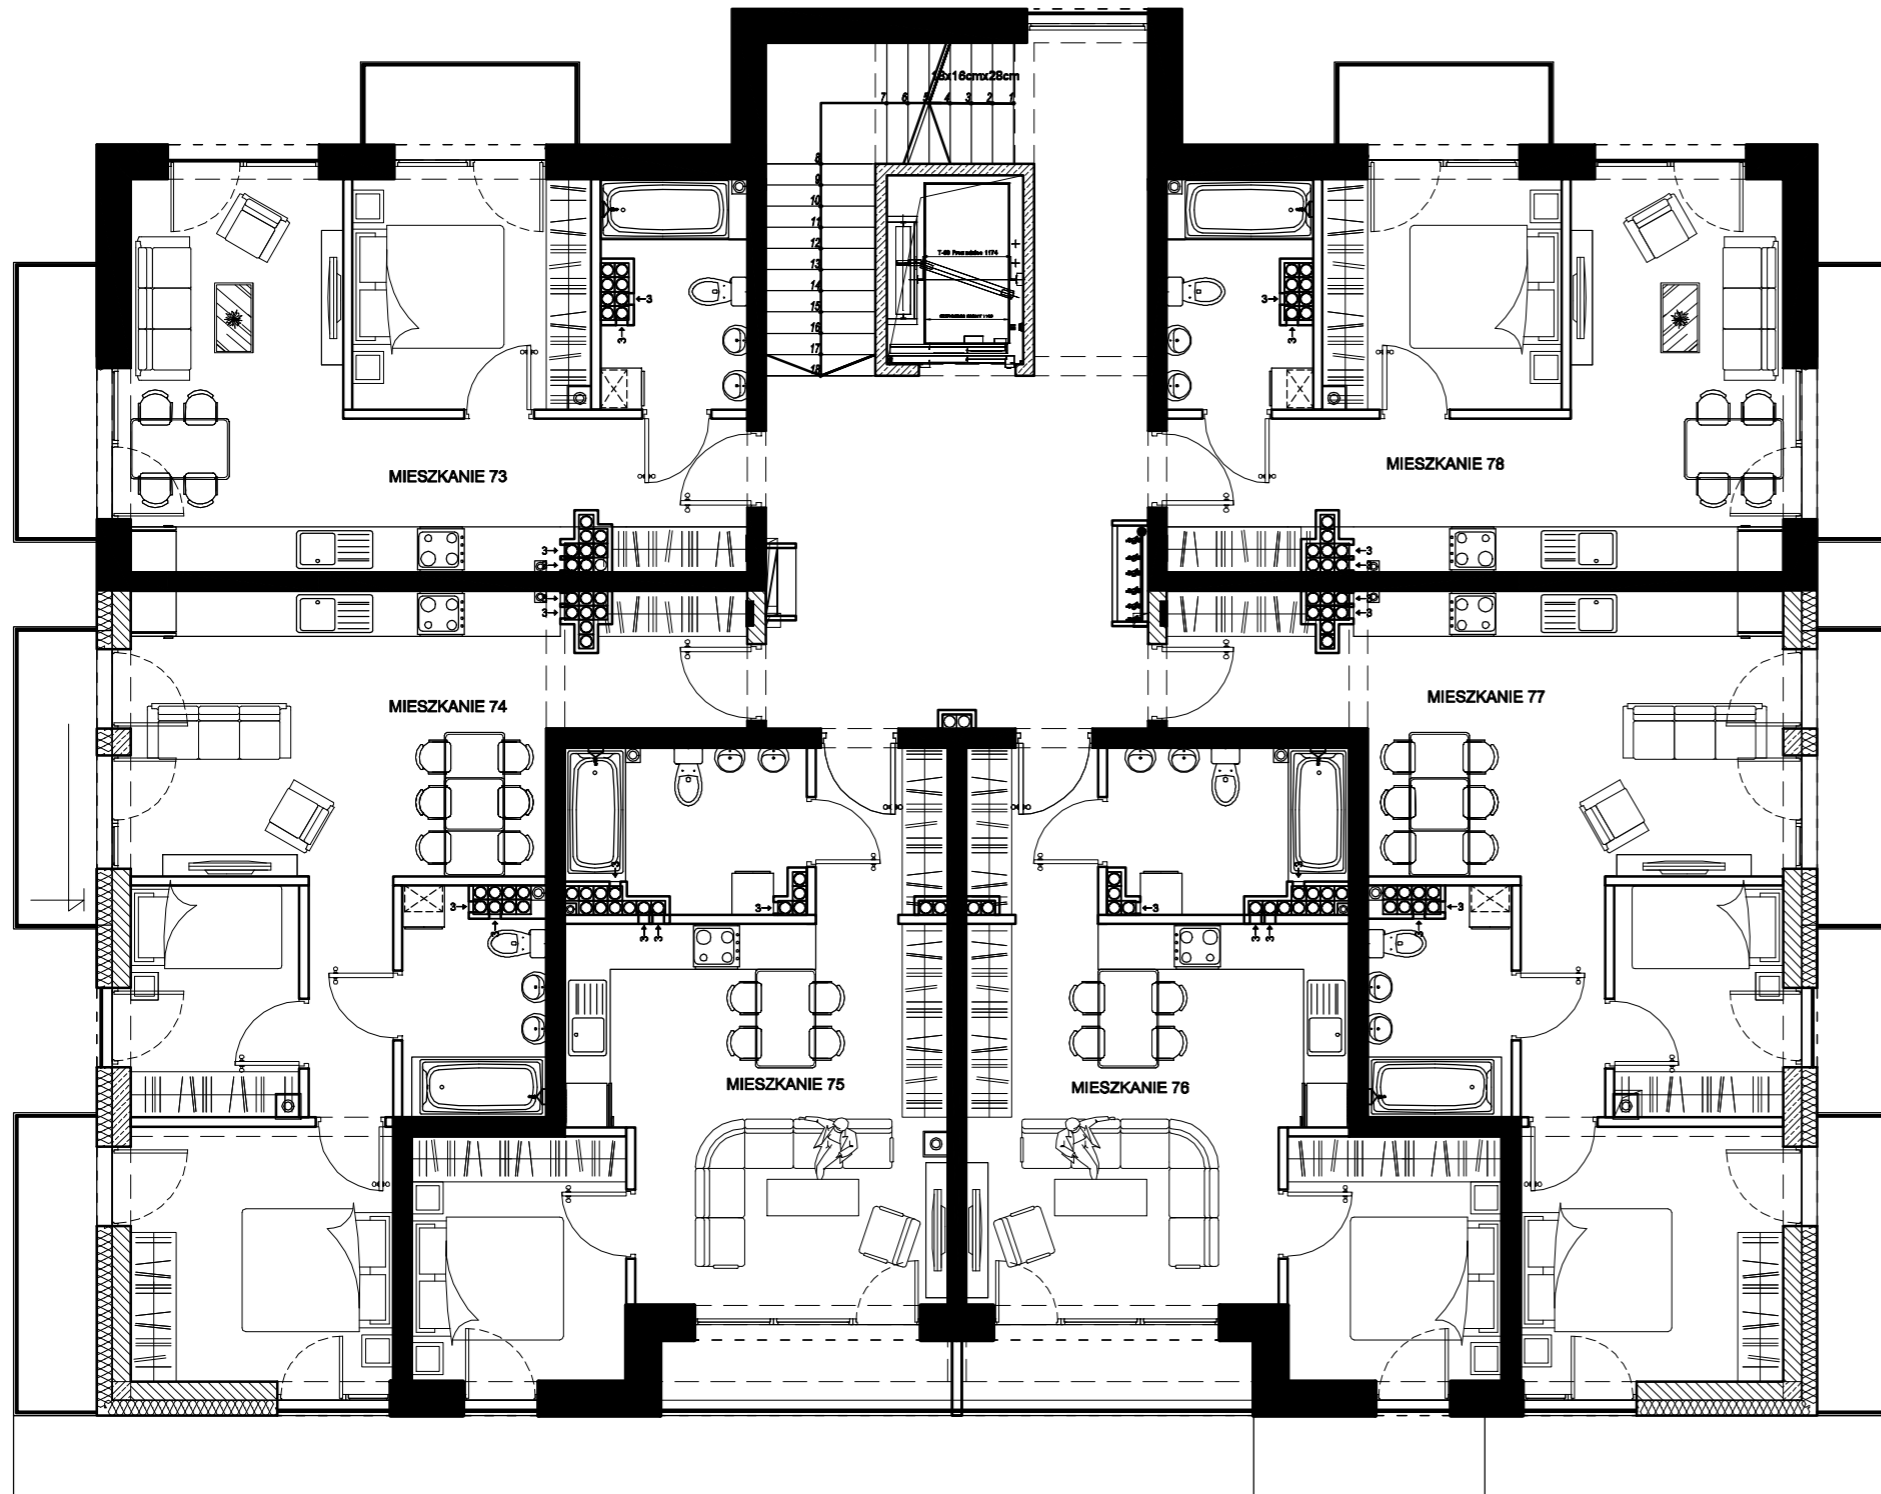

numer mieszkania	nazwa pomieszczenia	powierzchnia użytkowa [m ²]	suma powierzchni [m ²]
-	hol	29,14	34,29
	klatka schodowa	5,15	
MIESZKANIE 73	hol	3,54	39,43
	łazienka	5,38	
	sypialnia	9,38	
	pokój dzienny z aneksem kuchennym	21,13	
MIESZKANIE 74	hol	3,16	51,76
	pokój dzienny z aneksem kuchennym	21,65	
	łazienka	5,28	
	sypialnia	6,61	
	komunikacja	3,50	
MIESZKANIE 75	hol	3,66	42,06
	łazienka	6,22	
	pokój dzienny z aneksem kuchennym	23,13	
	sypialnia	9,05	
MIESZKANIE 76	hol	3,66	42,22
	łazienka	6,22	
	pokój dzienny z aneksem kuchennym	23,29	
	sypialnia	9,05	
MIESZKANIE 77	hol	3,16	51,65
	pokój dzienny z aneksem kuchennym	21,55	
	sypialnia	6,61	
	łazienka	5,28	
	komunikacja	3,50	
MIESZKANIE 78	hol	3,54	39,47
	łazienka	5,38	
	sypialnia	9,38	
	pokój dzienny z aneksem kuchennym	21,17	

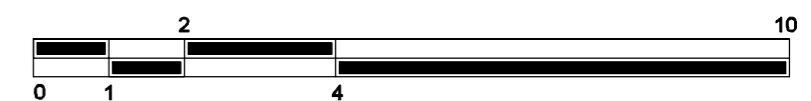

SKALA 1:100