




SCHEMAT LOKALIZACJI

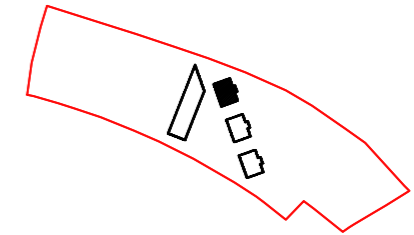

ZESTAWIENIE POWIERZCHNI

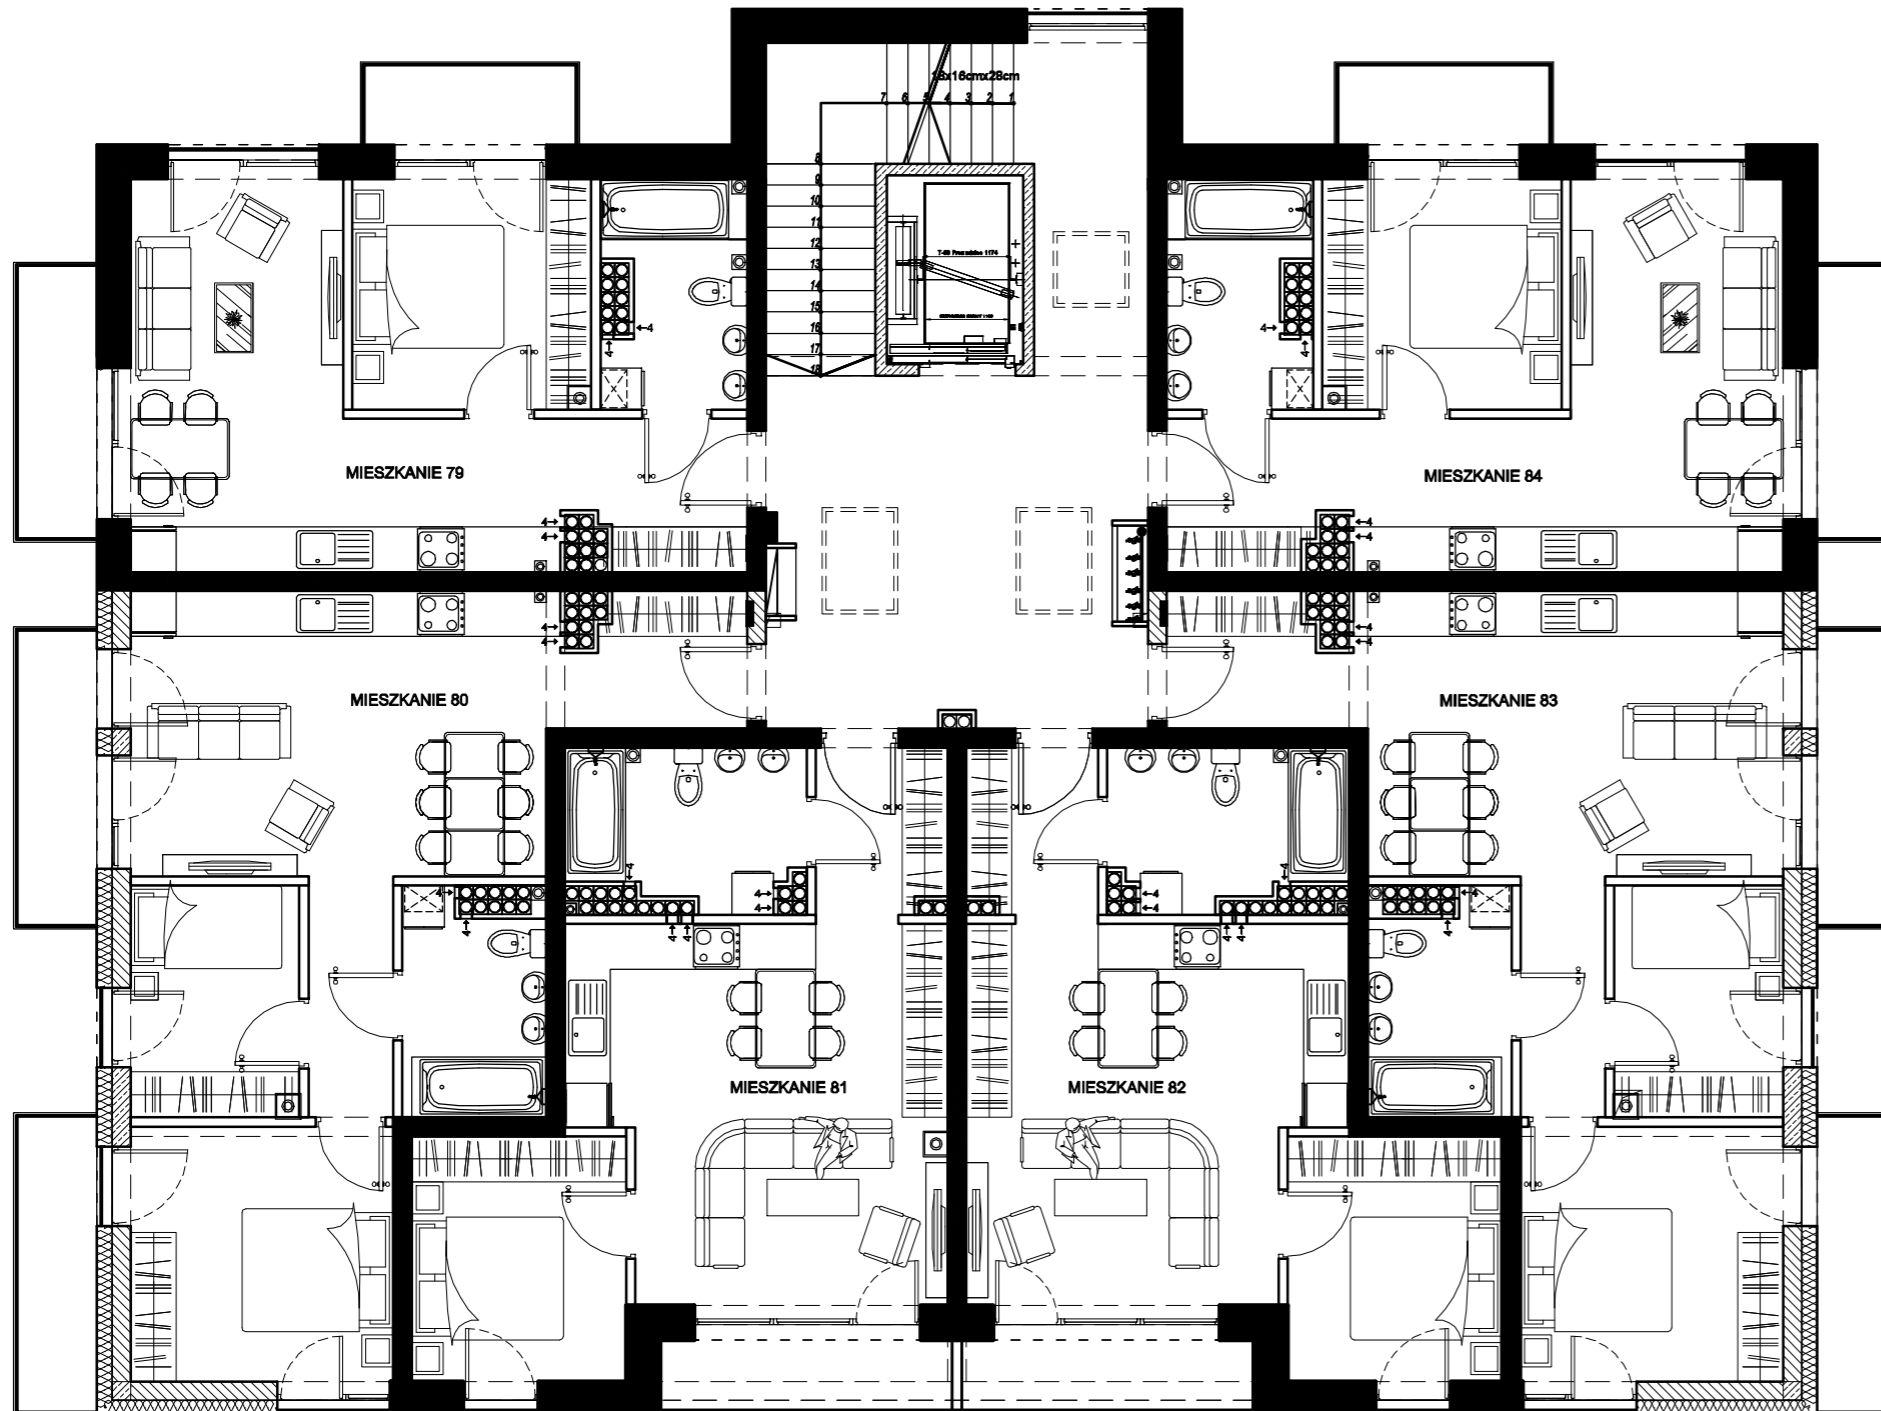

numer mieszkania	nazwa pomieszczenia	powierzchnia użytkowa [m <sup>2</sup> ]	suma powierzchni [m <sup>2</sup> ]
-	hol	29,14	33,12
	klatka schodowa	3,98	
MIESZKANIE 79	hol	3,54	39,26
	łazienka	5,25	
	sypialnia	9,38	
	pokój dzienny z aneksem kuchennym	21,09	
MIESZKANIE 80	hol	3,16	51,61
	pokój dzienny z aneksem kuchennym	21,58	
	łazienka	5,20	
	sypialnia	6,61	
	komunikacja	3,50	
MIESZKANIE 81	hol	3,66	41,89
	łazienka	6,05	
	pokój dzienny z aneksem kuchennym	23,13	
	sypialnia	9,05	
MIESZKANIE 82	hol	3,66	42,05
	łazienka	6,05	
	pokój dzienny z aneksem kuchennym	23,29	
	sypialnia	9,05	
MIESZKANIE 83	hol	3,16	51,60
	pokój dzienny z aneksem kuchennym	21,58	
	sypialnia	6,61	
	łazienka	5,20	
	komunikacja	3,50	
MIESZKANIE 84	hol	3,54	39,27
	łazienka	5,25	
	sypialnia	9,38	
	pokój dzienny z aneksem kuchennym	21,10	

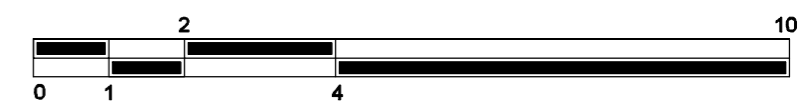

SKALA 1:100